

Mietflächen

Geschosse	T3	T4	T5	Zusatz	Total
3.UG	80	451	385	513	1429
2.UG	100	50	50	52	252
1.UG	710	0	400	0	1110
EG	644	295	395	0	1334
1.OG	657	295	395	0	1347
2.OG	765	295	395	0	1455
3.OG	295	295	295	0	885
Total	3251	1681	2315	565	7812

Atelier 5
Architekten und Planer AG
Sandrainstrasse 3
CH 3001 Bern

Tel. +41 (0)31 327 52 52
Fax +41 (0)31 327 52 52

Kurzbezeichnung :
AXA

Plannummer:
3_09_011

Bauteil:
Turm 3-7

Plantitel:
Grundlagenermittlung
3.UG, 2.UG Mietflächen



Massstab:
1:500

Plangroesse B x H:
A3

Gezeichnet:
JK | JG


Datum:
21.12.2021

Revisionsdatum: Index:

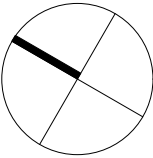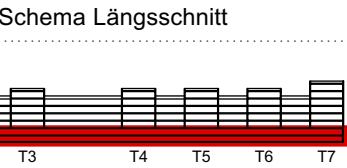


Objekt Nr.: **2019.04**

Objekt:
AXA Nussbaumstrasse
Nussbaumstrasse 21-29
3006 Bern

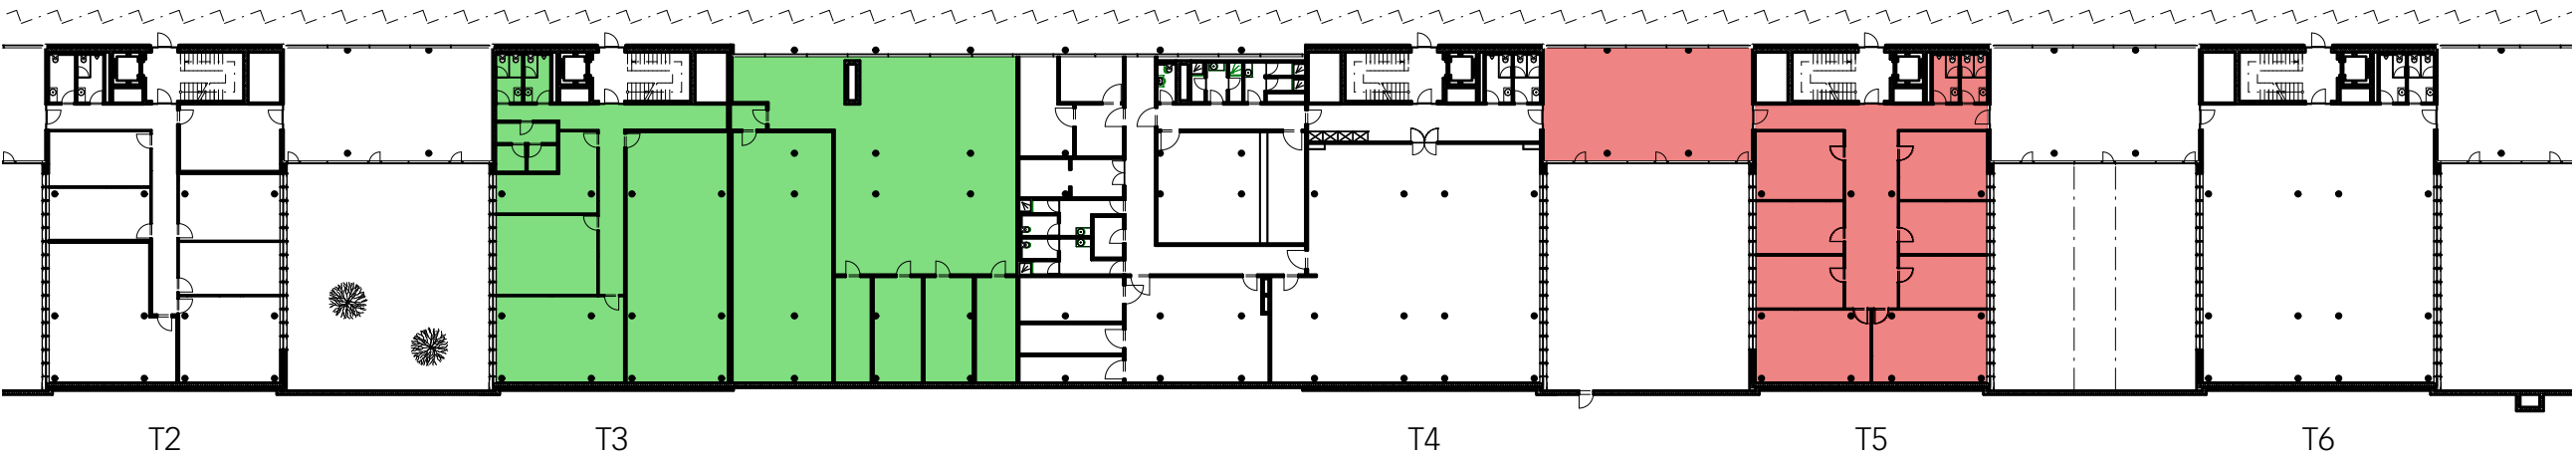

1.UG

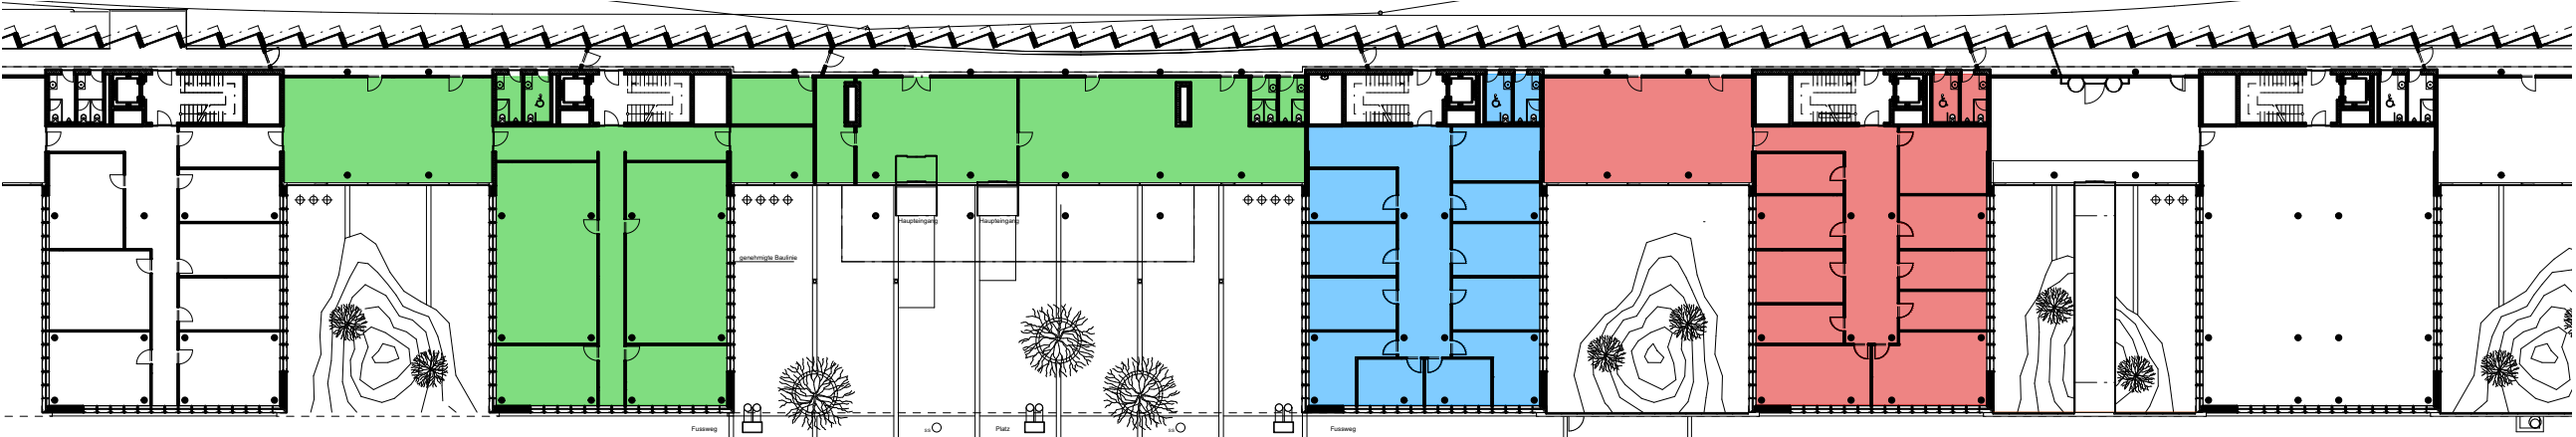

EG

Mietflächen

Geschosse	T3	T4	T5	Zusatz	Total
3.UG	80	451	385	513	1429
2.UG	100	50	50	52	252
1.UG	710	0	400	0	1110
EG	644	295	395	0	1334
1.OG	657	295	395	0	1347
2.OG	765	295	395	0	1455
3.OG	295	295	295	0	885
Total	3251	1681	2315	565	7812

Atelier 5
Architekten und Planer AG
Sandrainstrasse 3
CH 3001 Bern

Tel. +41 (0)31 327 52 52
Fax +41 (0)31 327 52 52

Kurzbezeichnung :

AXA

Plannummer:
3_09_012

Bauteil:
Turm 3-7

Plantitel:
Grundlagenermittlung
1.UG, EG Mietflächen



Massstab:
1:500

Plangrösse B x H:
A3

Gezeichnet:
JK | JG


Datum:
21.12.2021

Revisionsdatum: Index:

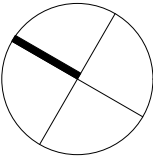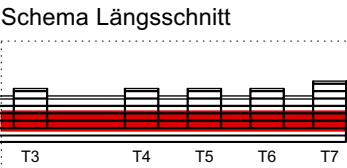

Objekt Nr.: 2019.04

Objekt:
AXA Nussbaumstrasse
Nussbaumstrasse 21-29
3006 Bern

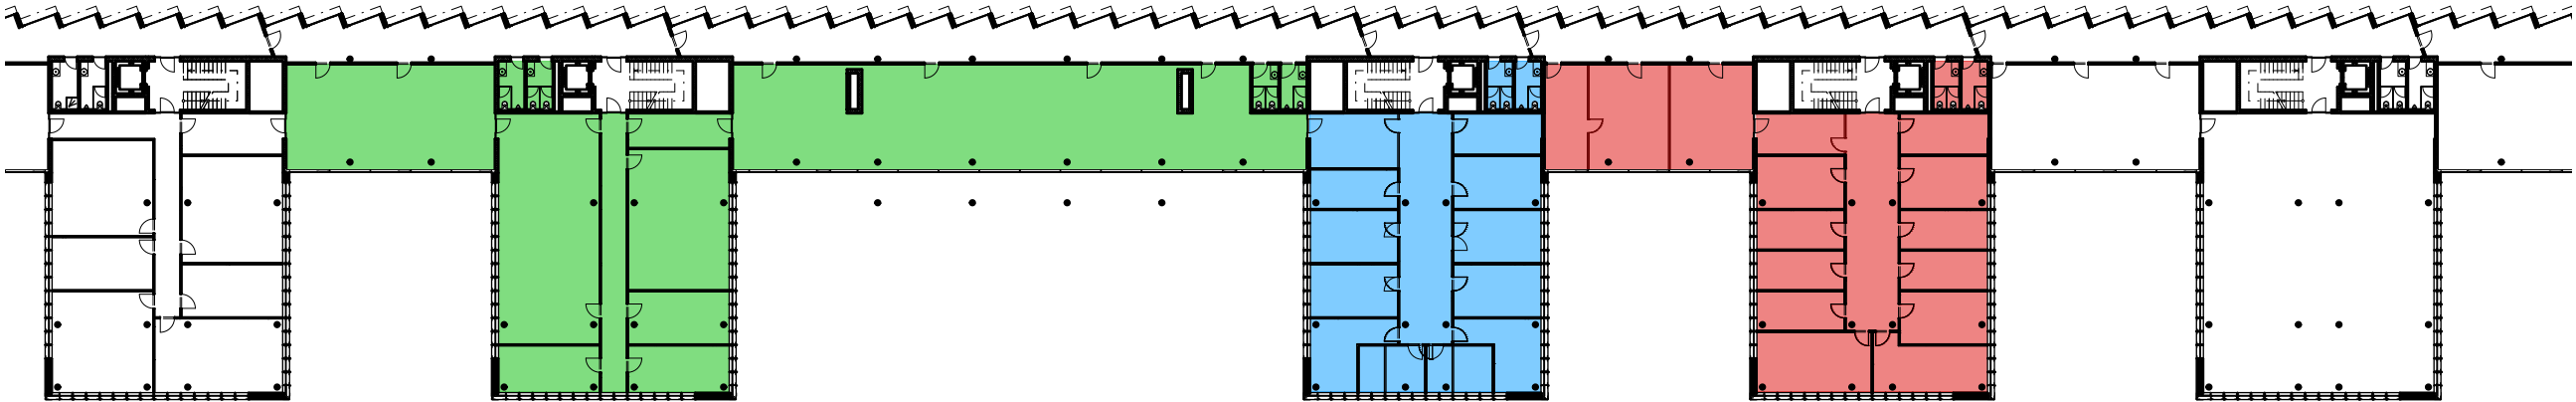

T2


T3

T4

T5

T6

1.OG

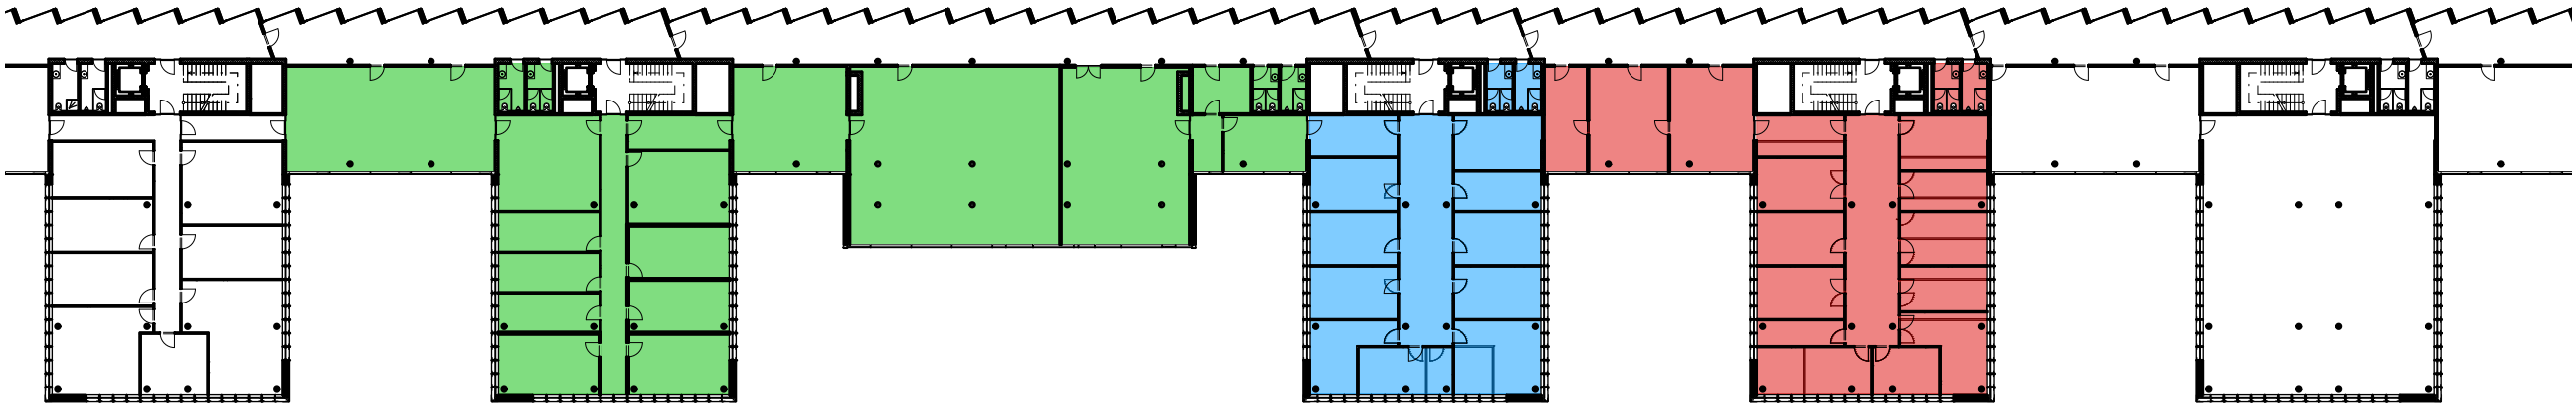

T2

T3

T4

T5

T6

2.OG

Mietflächen

Geschosse	T3	T4	T5	Zusatz	Total
3.UG	80	451	385	513	1429
2.UG	100	50	50	52	252
1.UG	710	0	400	0	1110
EG	644	295	395	0	1334
1.OG	657	295	395	0	1347
2.OG	765	295	395	0	1455
3.OG	295	295	295	0	885
Total	3251	1681	2315	565	7812

Atelier 5

Architekten und Planer AG
Sandrainstrasse 3
CH 3001 Bern

Tel. +41 (0)31 327 52 52
Fax +41 (0)31 327 52 52

Kurzbezeichnung :

AXA

Plannummer:

3_09_013

Bauteil:

Turm 3-7

Plantitel:

Grundlagenermittlung
1.OG, 2.OG Mietflächen

Massstab:

1:500

Plangrösse B x H:

A3

Gezeichnet:

JK | JG



Datum:

21.12.2021

Revisionsdatum:

Index:


Schema Längsschnitt

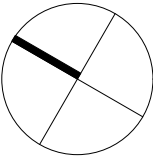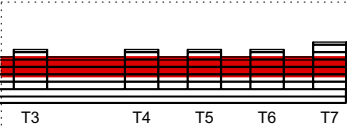

Objekt Nr.: 2019.04

Objekt:

AXA Nussbaumstrasse
Nussbaumstrasse 21-29
3006 Bern

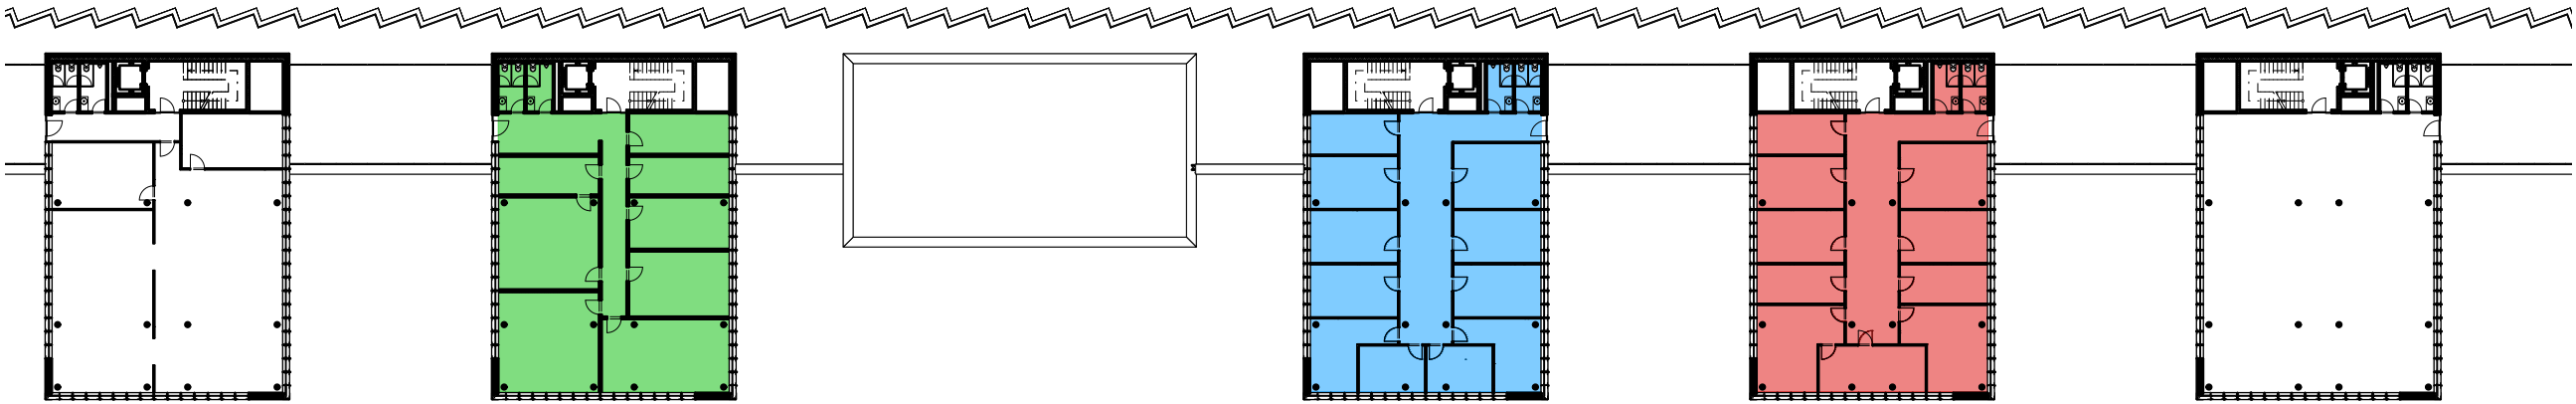

T2


T3

T4


T5

T6


3.OG

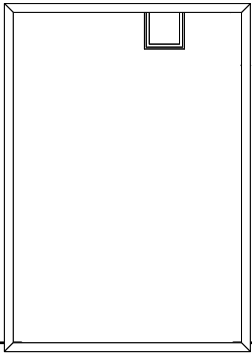


T2

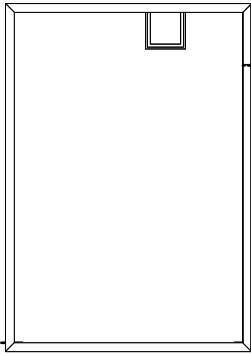


T3

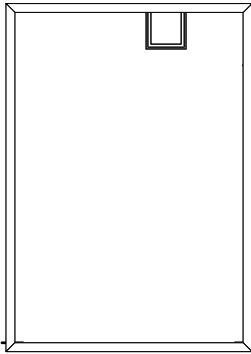

T4

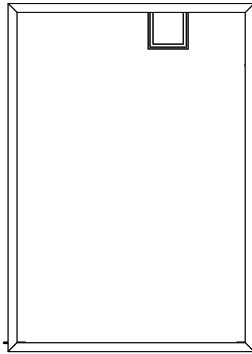

T5

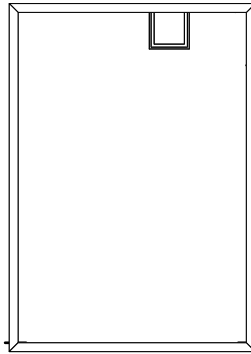

T6

4.OG

Mietflächen

Geschosse	T3	T4	T5	Zusatz	Total
3.UG	80	451	385	513	1429
2.UG	100	50	50	52	252
1.UG	710	0	400	0	1110
EG	644	295	395	0	1334
1.OG	657	295	395	0	1347
2.OG	765	295	395	0	1455
3.OG	295	295	295	0	885
Total	3251	1681	2315	565	7812

Atelier 5

Architekten und Planer AG
Sandrainstrasse 3
CH 3001 Bern

Tel. +41 (0)31 327 52 52
Fax +41 (0)31 327 52 52

Kurzbezeichnung :

AXA

Plannummer:

3_09_014

Bauteil:

Turm 3-7

Plantitel:

Grundlagenermittlung
3.OG, 4.OG Mietflächen

Massstab:

1:500

Plangroesse B x H:

A3

Gezeichnet:

JK | JG



Datum:

21.12.2021

Revisionsdatum:

Index:

Schema Längsschnitt

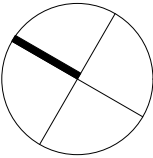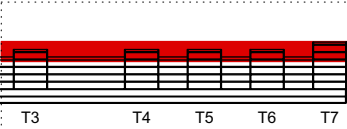

Objekt Nr.: 2019.04

Objekt:

AXA Nussbaumstrasse
Nussbaumstrasse 21-29
3006 Bern